

〒700-0203 岡山
県岡山市南区古新田...

北長瀬田

備前西市田

妹尾田

Google
岡山市立第二藤田小

ログイン





ログイン

セブンイレブン

TSUTAYA 古新田店

岡山トヨペット

ダイヤ工業株式会社

山崎商店

生鮮食品館
エブリイ大福店

ダイヤ工業物流センター

ネットヨタ山陽

2nd STREET岡山大福店

古新田

サンピア大福

計画地

〒701-0203 岡山
県岡山市南区古新田...

かっぱ寿司 岡山大福店




ホームセンターナフコ

かおり工房

Google




画像 ©2018 Google、地図データ ©2018 ZENRIN 日本 利用規約 フィードバックの送信 20 m

平面

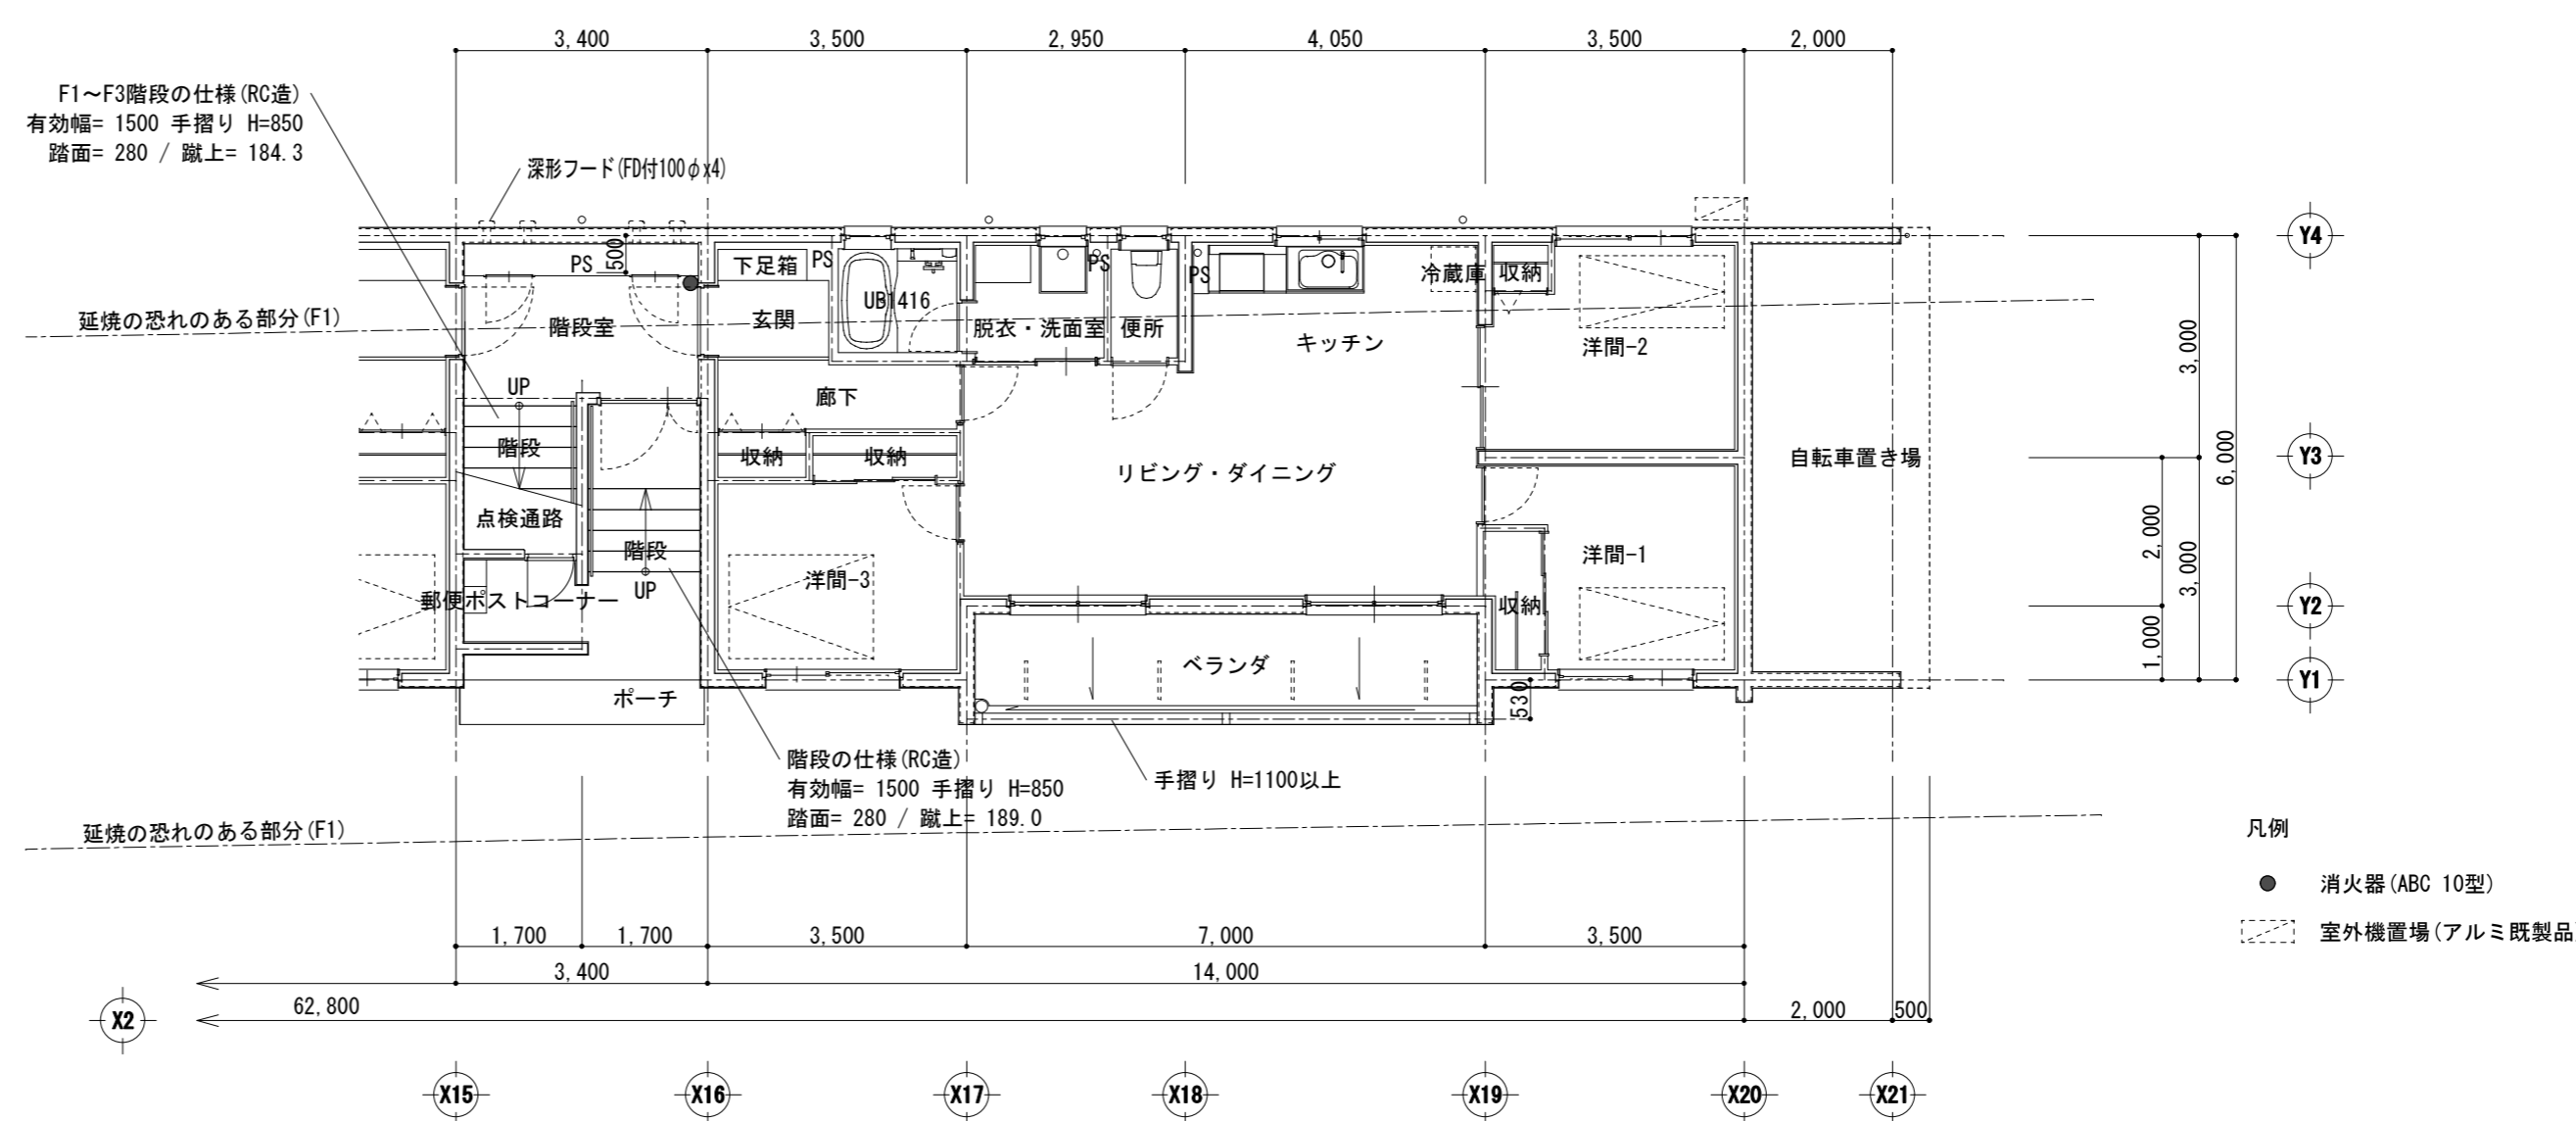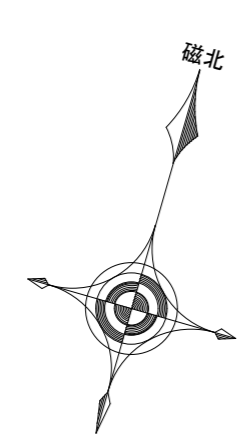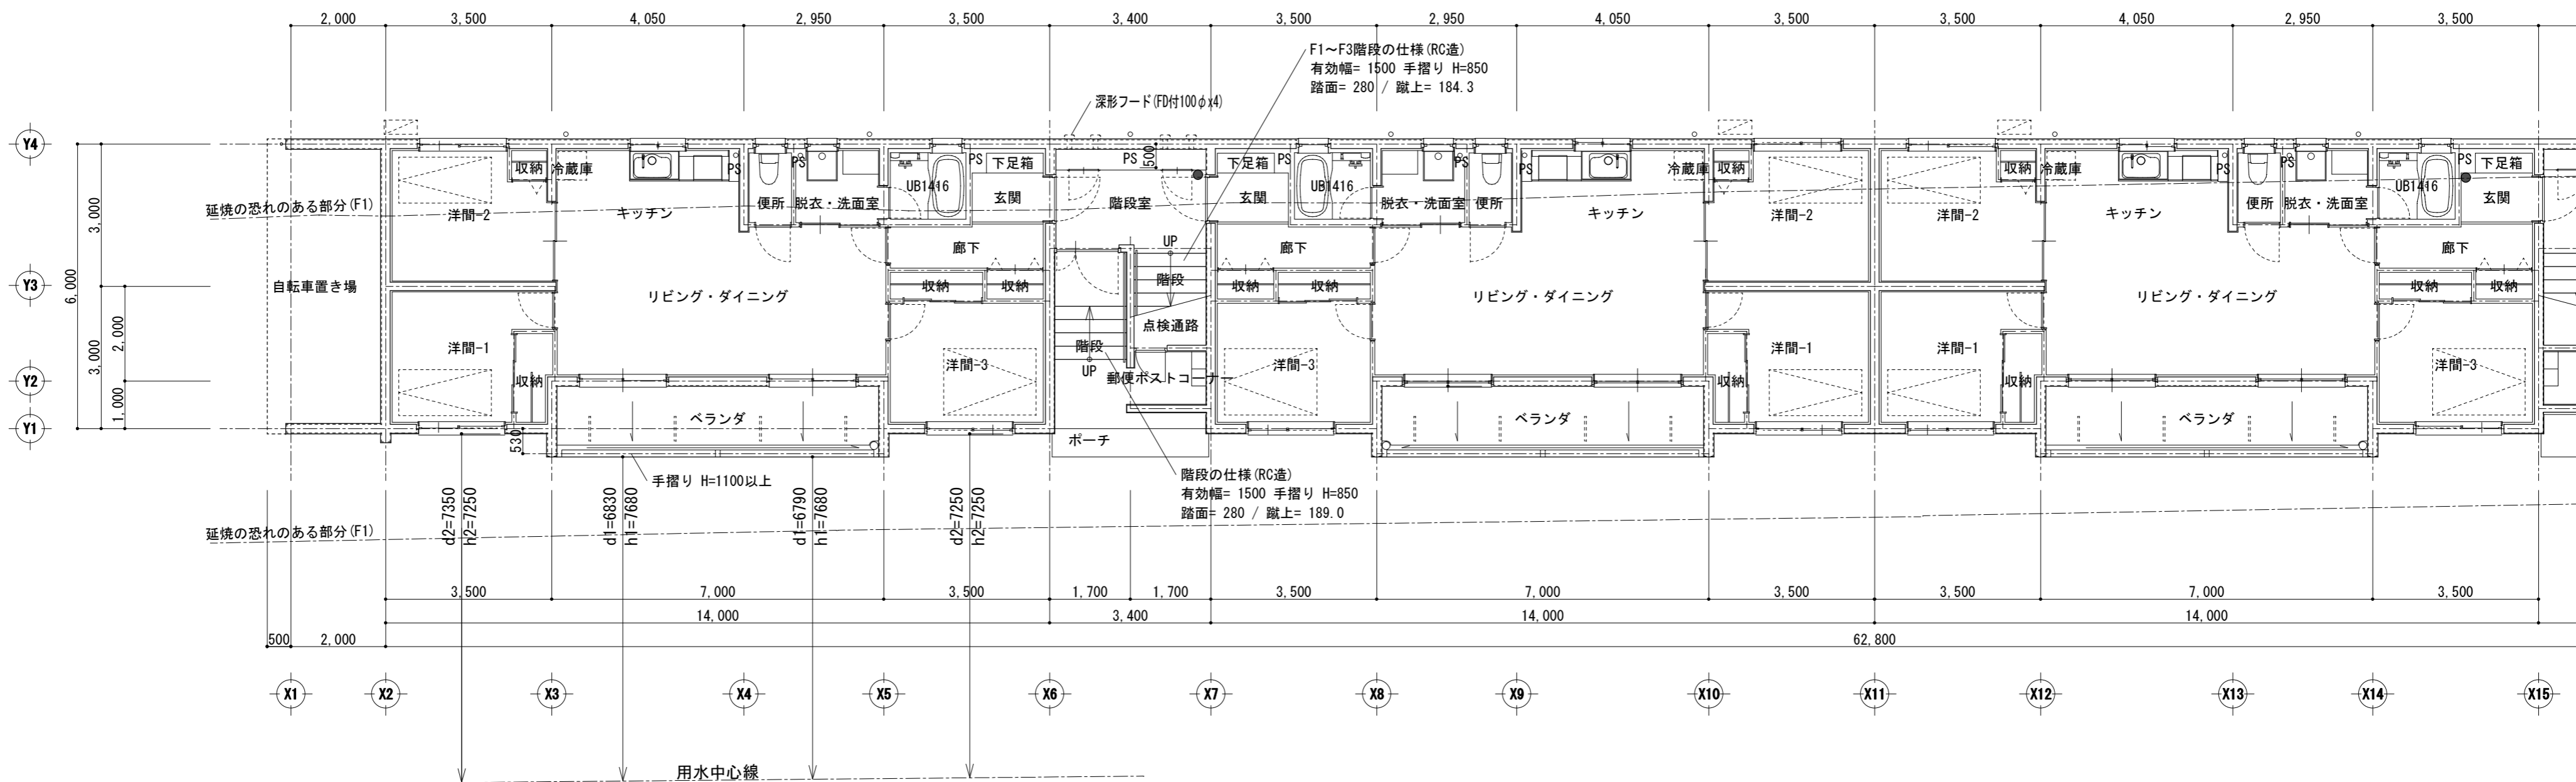

- 凡例
- 消火器 (ABC 10型)
 - 室外機置場 (アルミ既製品)

Rev.	Date.	検 図	担 当 者	製 図	工事名称 (仮称) (有)サウスウインド山本III号館 新築工事	株式会社 ナイカイアーキテクト 一級建築士事務所 登録第1463号 一級建築士 登録第226688号 長岡 邦昭	設計番号
1					図 名 平面図 (F1)		図面番号
2					縮 尺 1:100 (A2→A3 70.7%縮小)		日 付 2018. 02. 10

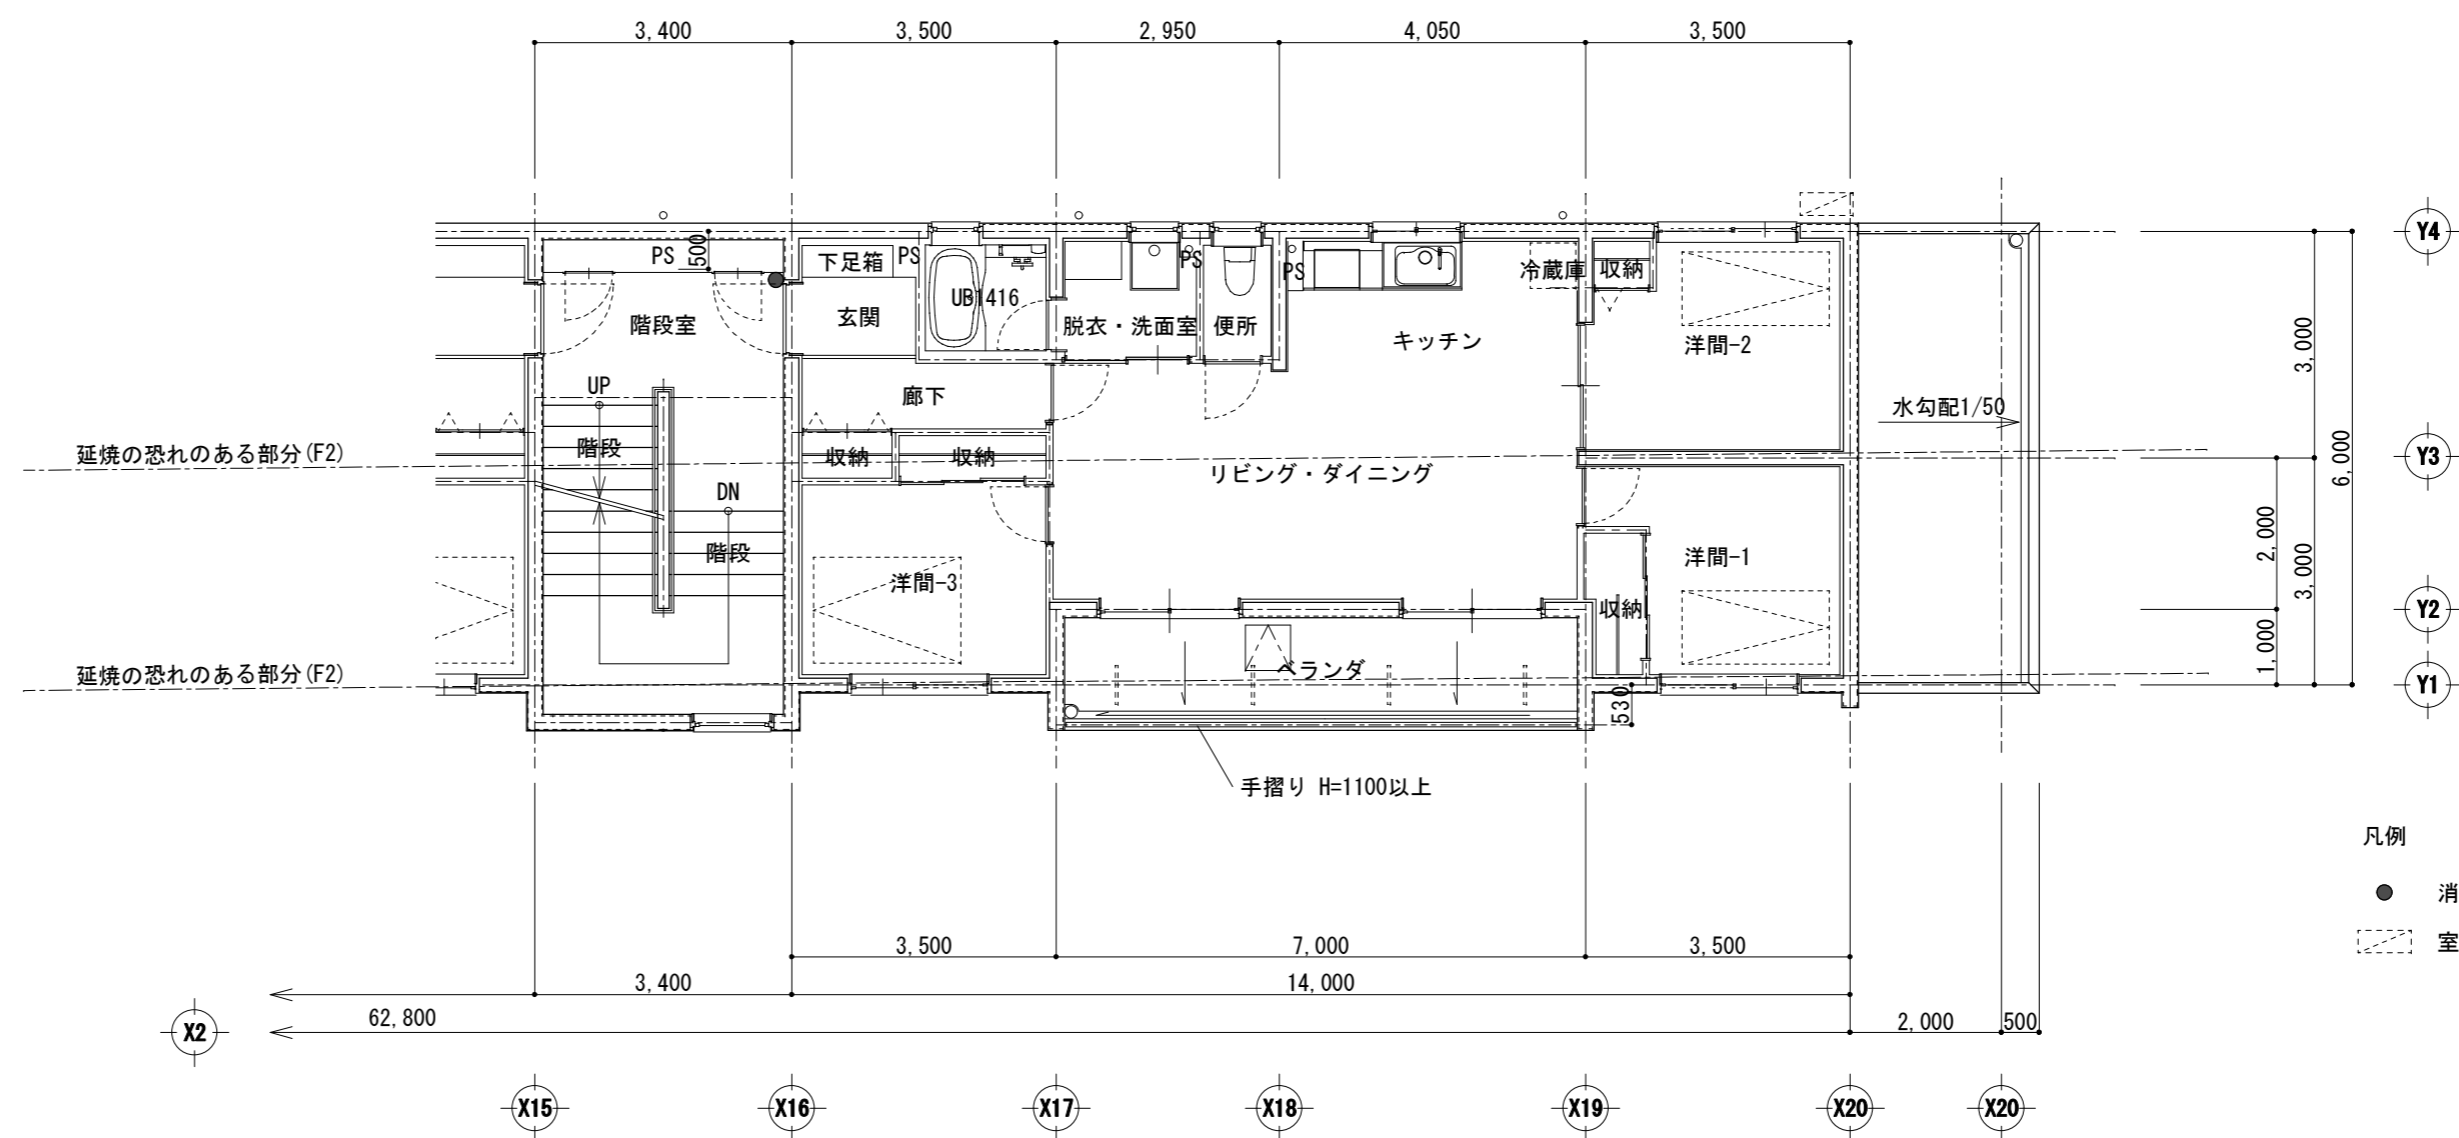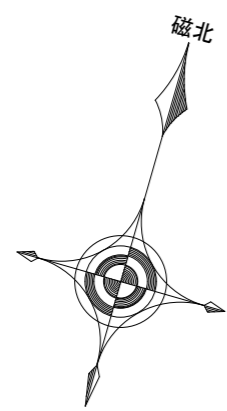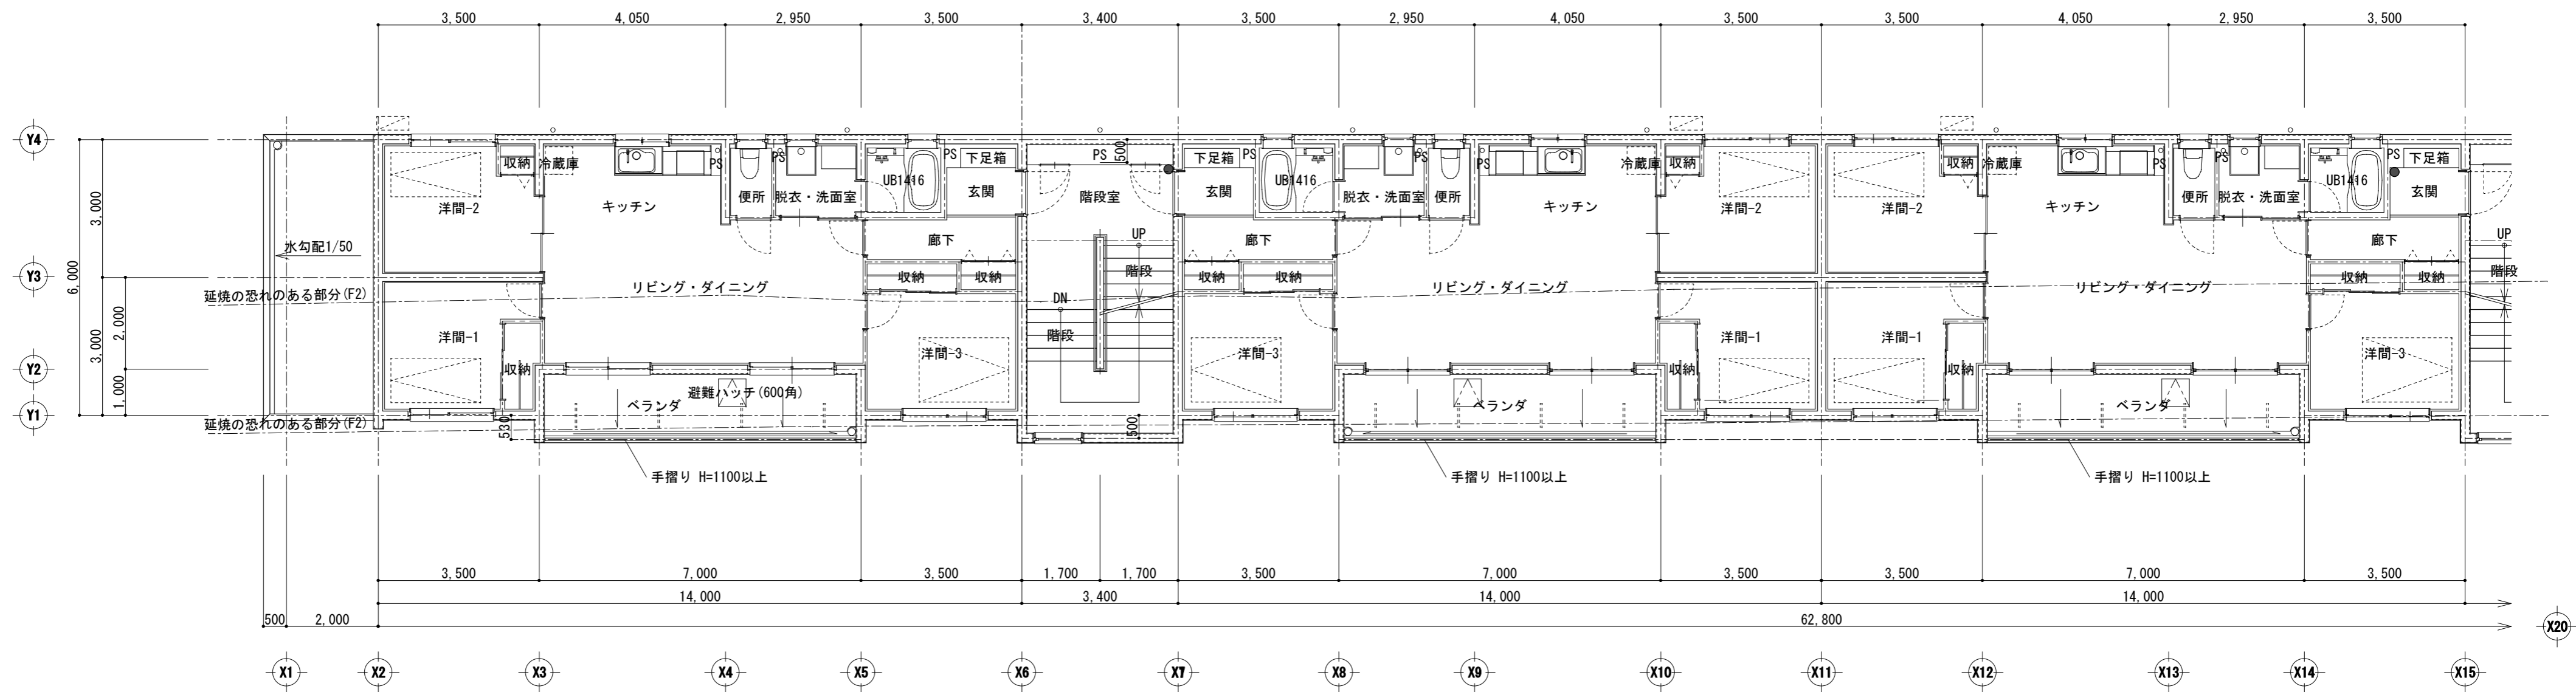

- 凡例
- 消火器 (ABC 10型)
 - 室外機置場 (アルミ既製品)

Rev.	Date.
1	
2	
3	
4	

検 図	担 当 者	製 図




工事名称	(仮称) (有)サウスウインド山本III号館 新築工事		
図 名	平面図 (F2)		
縮 尺	1:100 (A2→A3 70.7%縮小)	日 付	2018. 02 . 10 .

株式会社 ナイカイアーキテクト
 一級建築士事務所 登録第1463号
 一級建築士 登録第226688号 長岡 邦昭

設計番号

図面番号

KA / 104

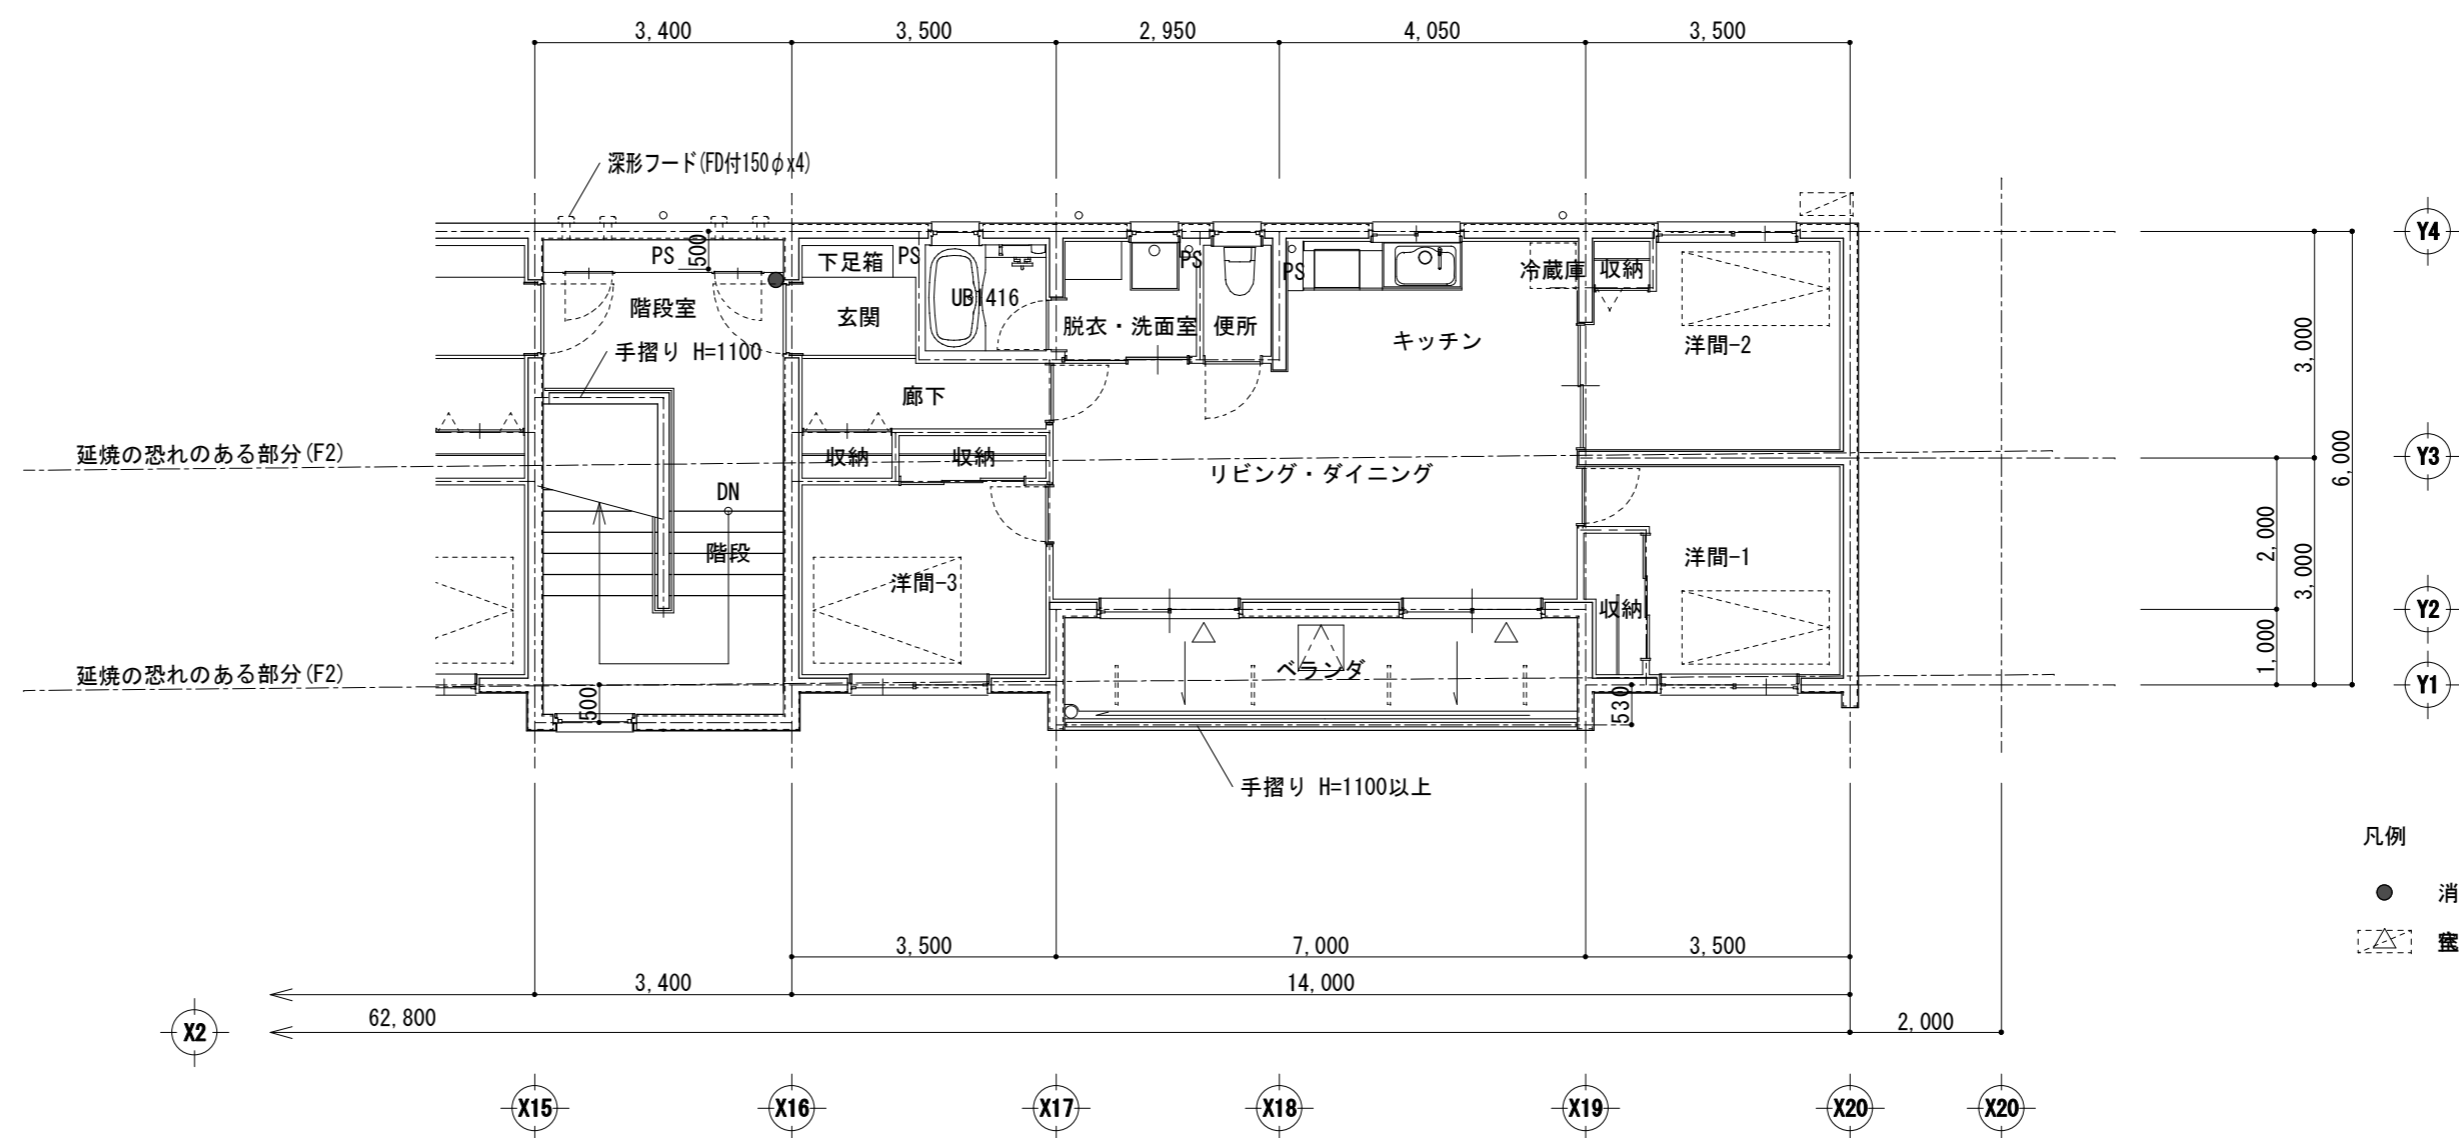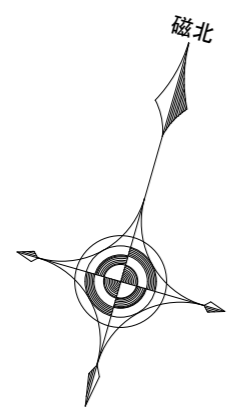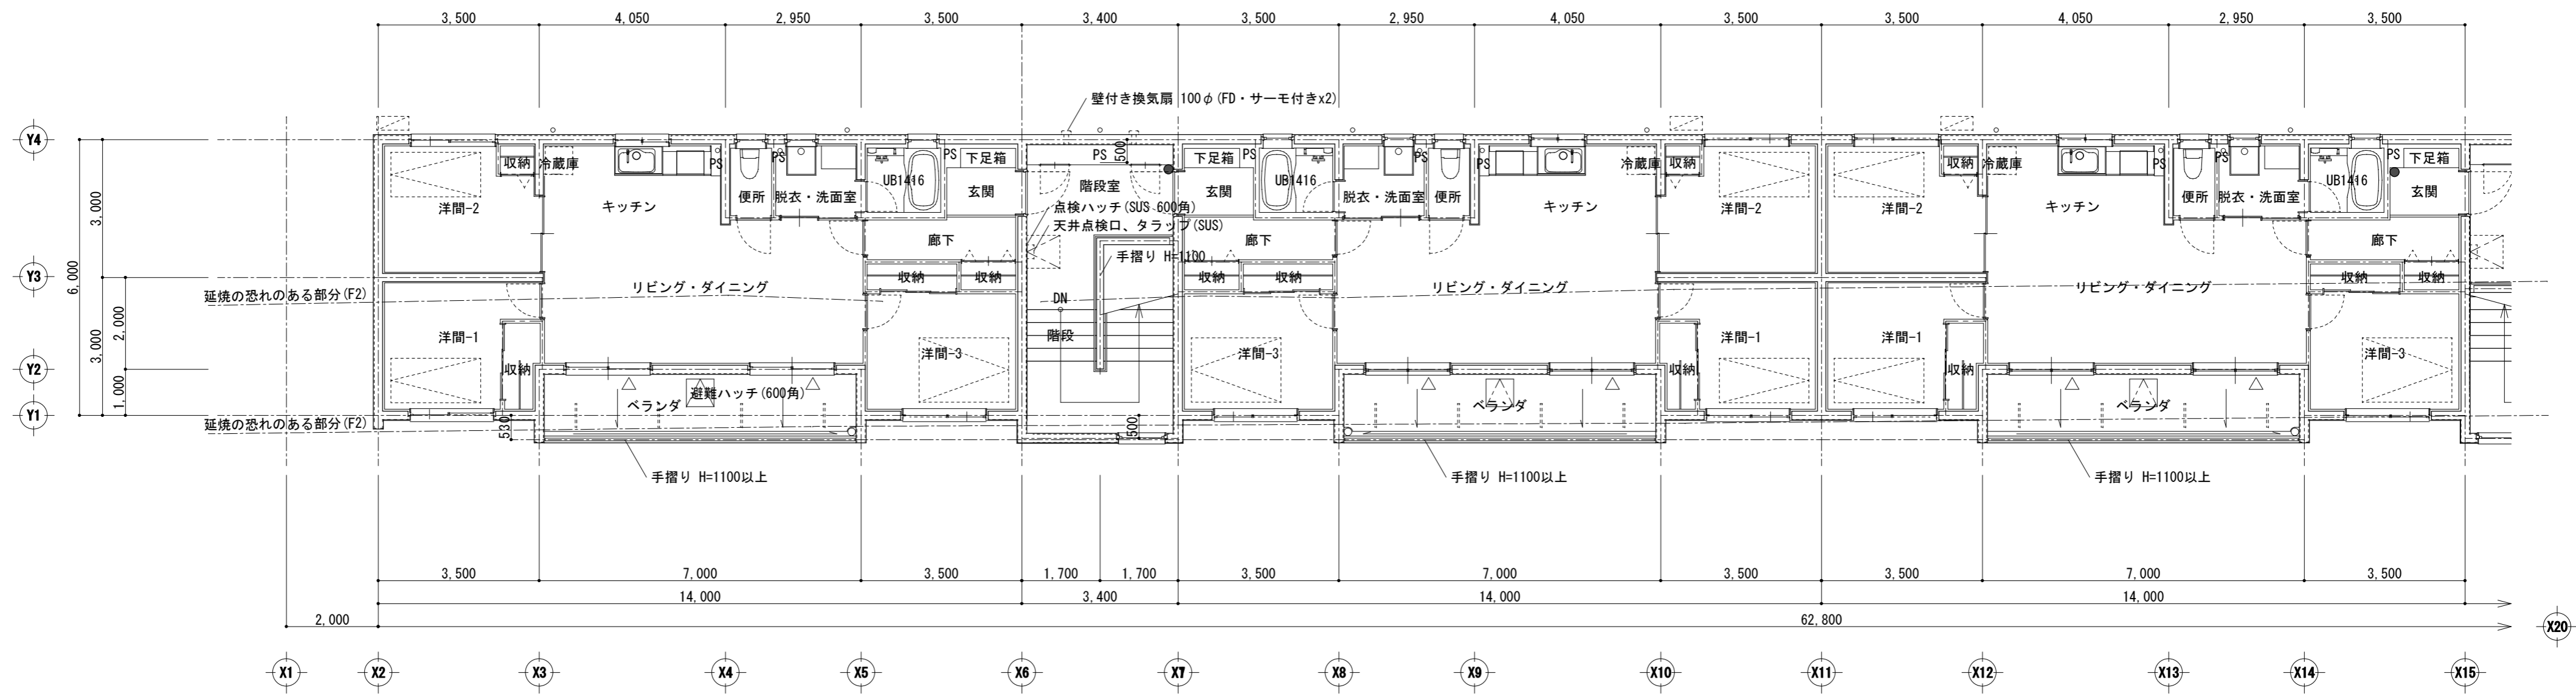

- 凡例
- 消火器 (ABC 10型)
 - ☒ 窓替機運湯パネル (既製品)

Rev.	Date.
△	
△	
△	
△	

検 図	担 当 者	製 図

工事名称	(仮称) (有)サウスウインド山本III号館 新築工事		
図 名	平面図 (F3)		
縮 尺	1:100 (A2→A3 70.7%縮小)	日 付	2018. 02 . 10 .

株式会社 ナイカイアーキツト
 一級建築士事務所 登録第1463号
 一級建築士 登録第22688号 長岡 邦昭

設計番号

図面番号

KA / 105