


ファミリーマート  
岡山東島田店  
中島田町  
東島田町  
桑田町





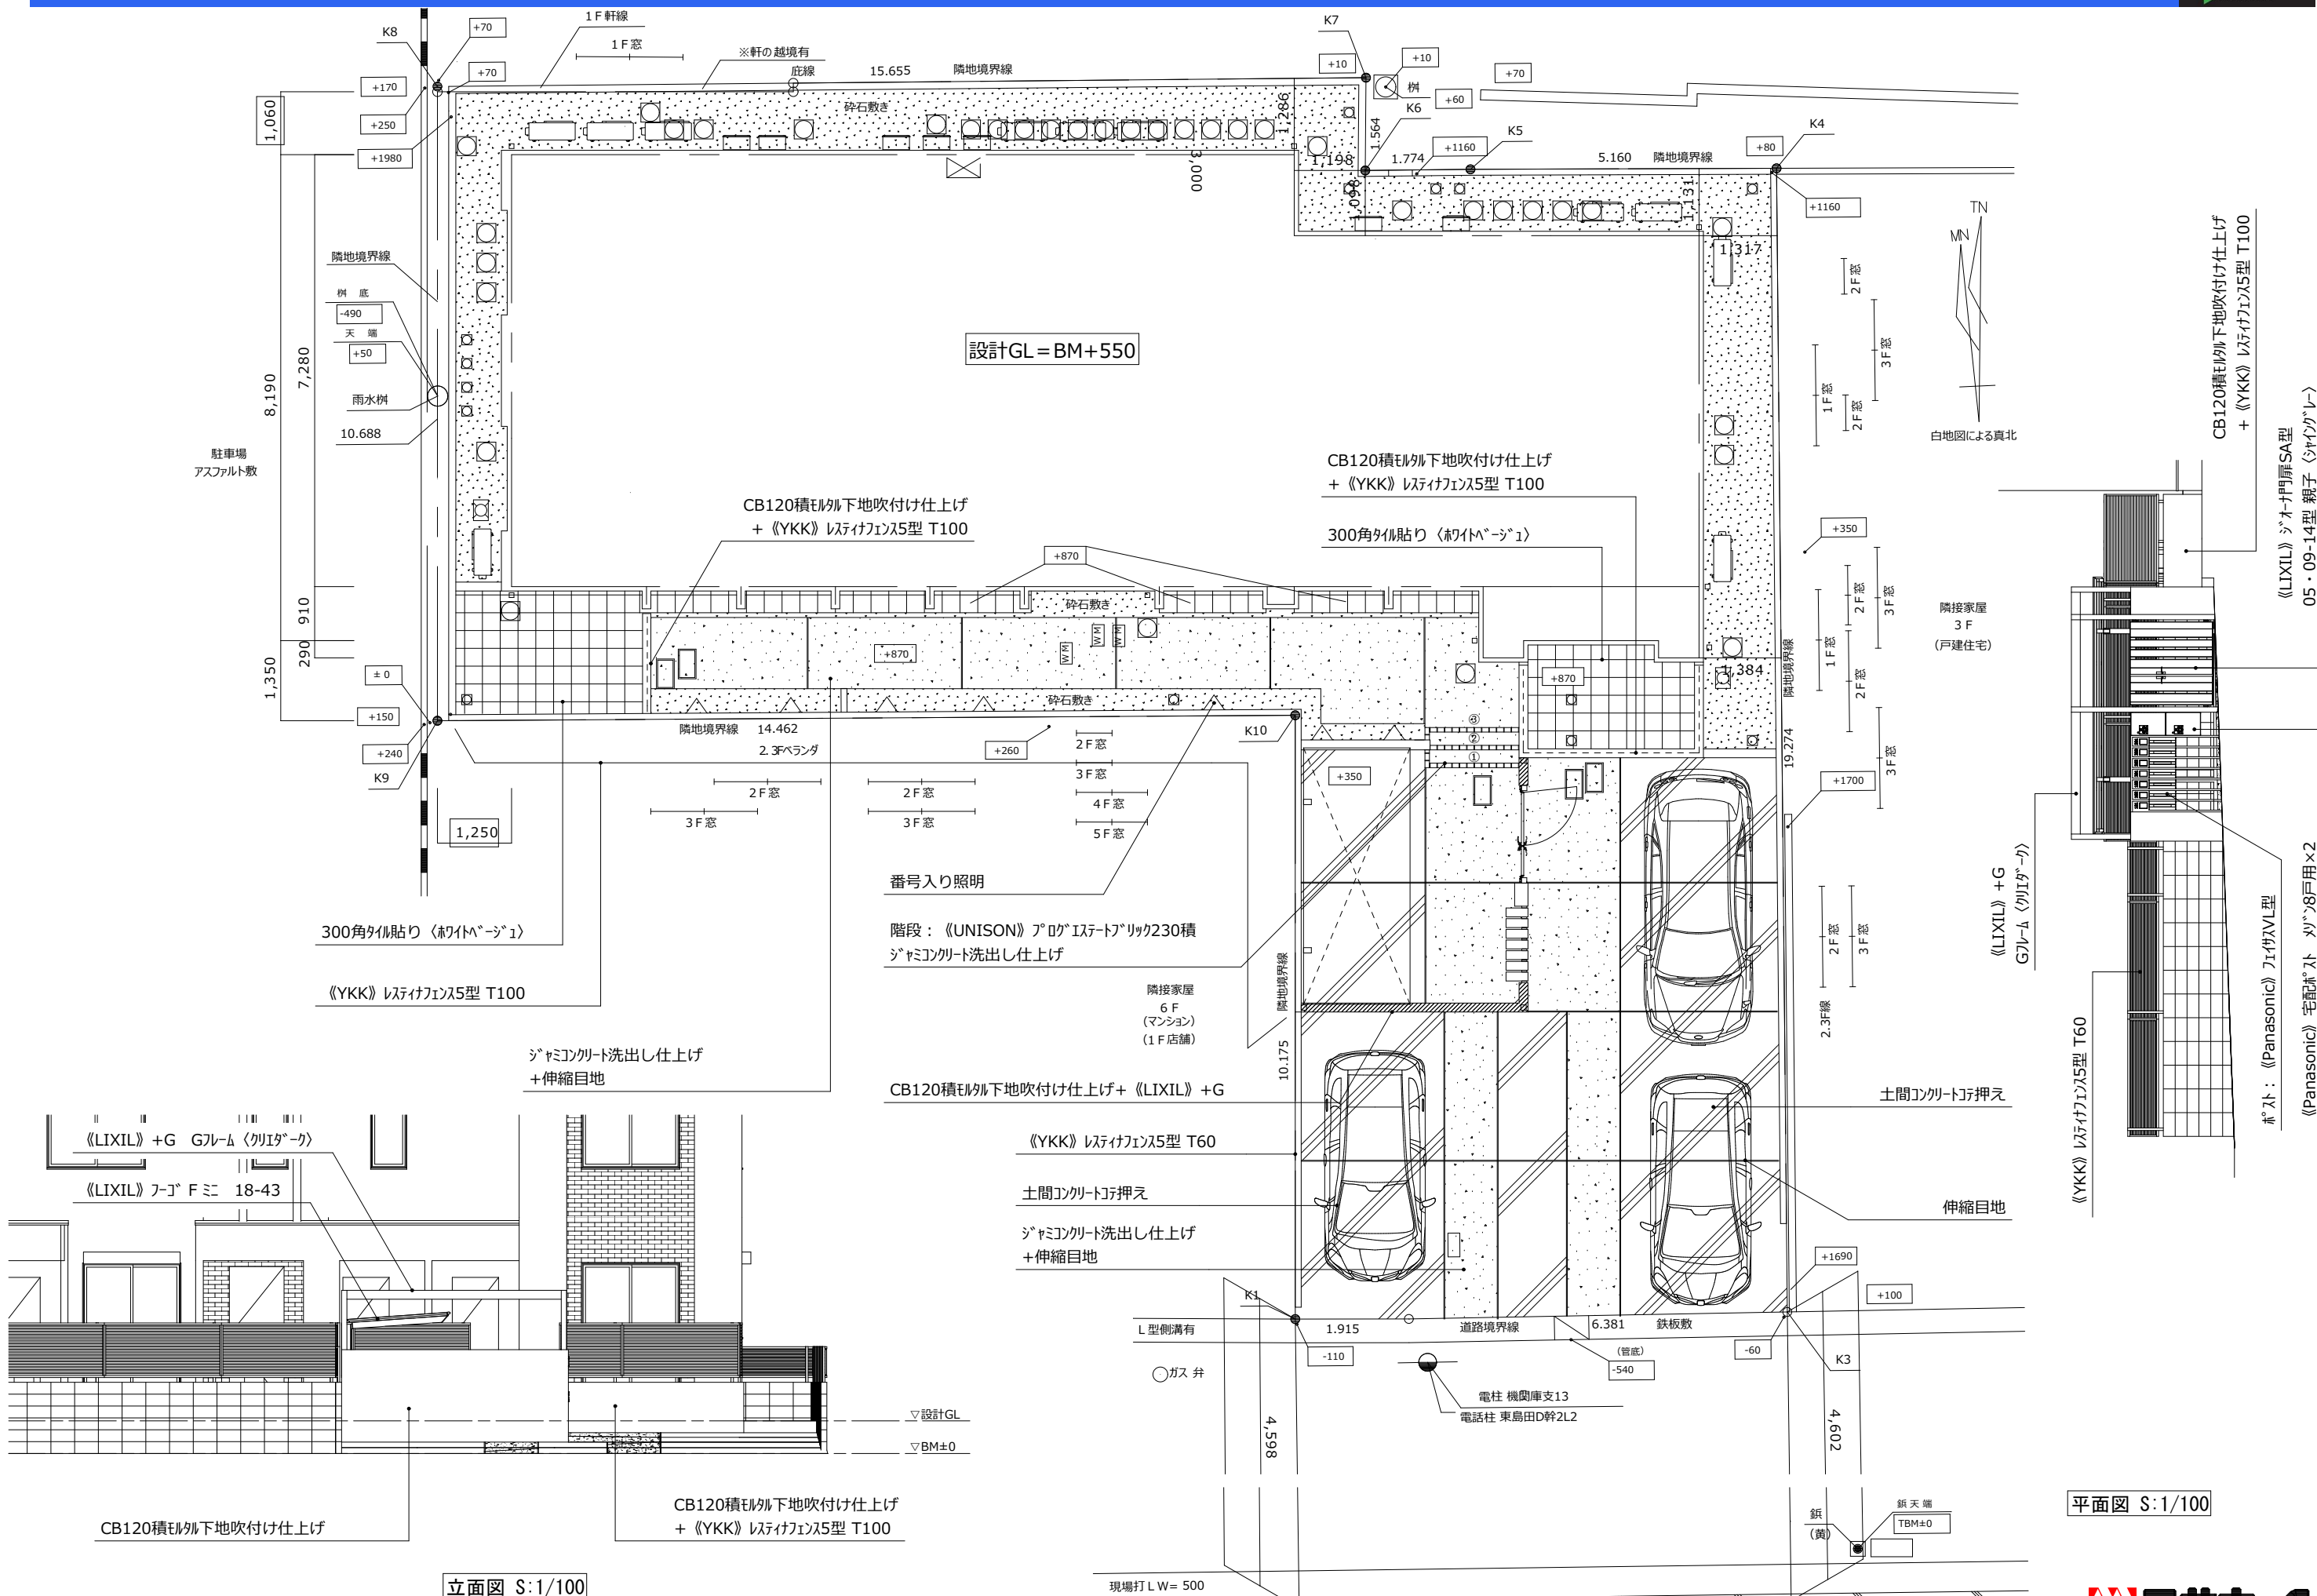


立面図 S:1/100

平面図 S:1/100





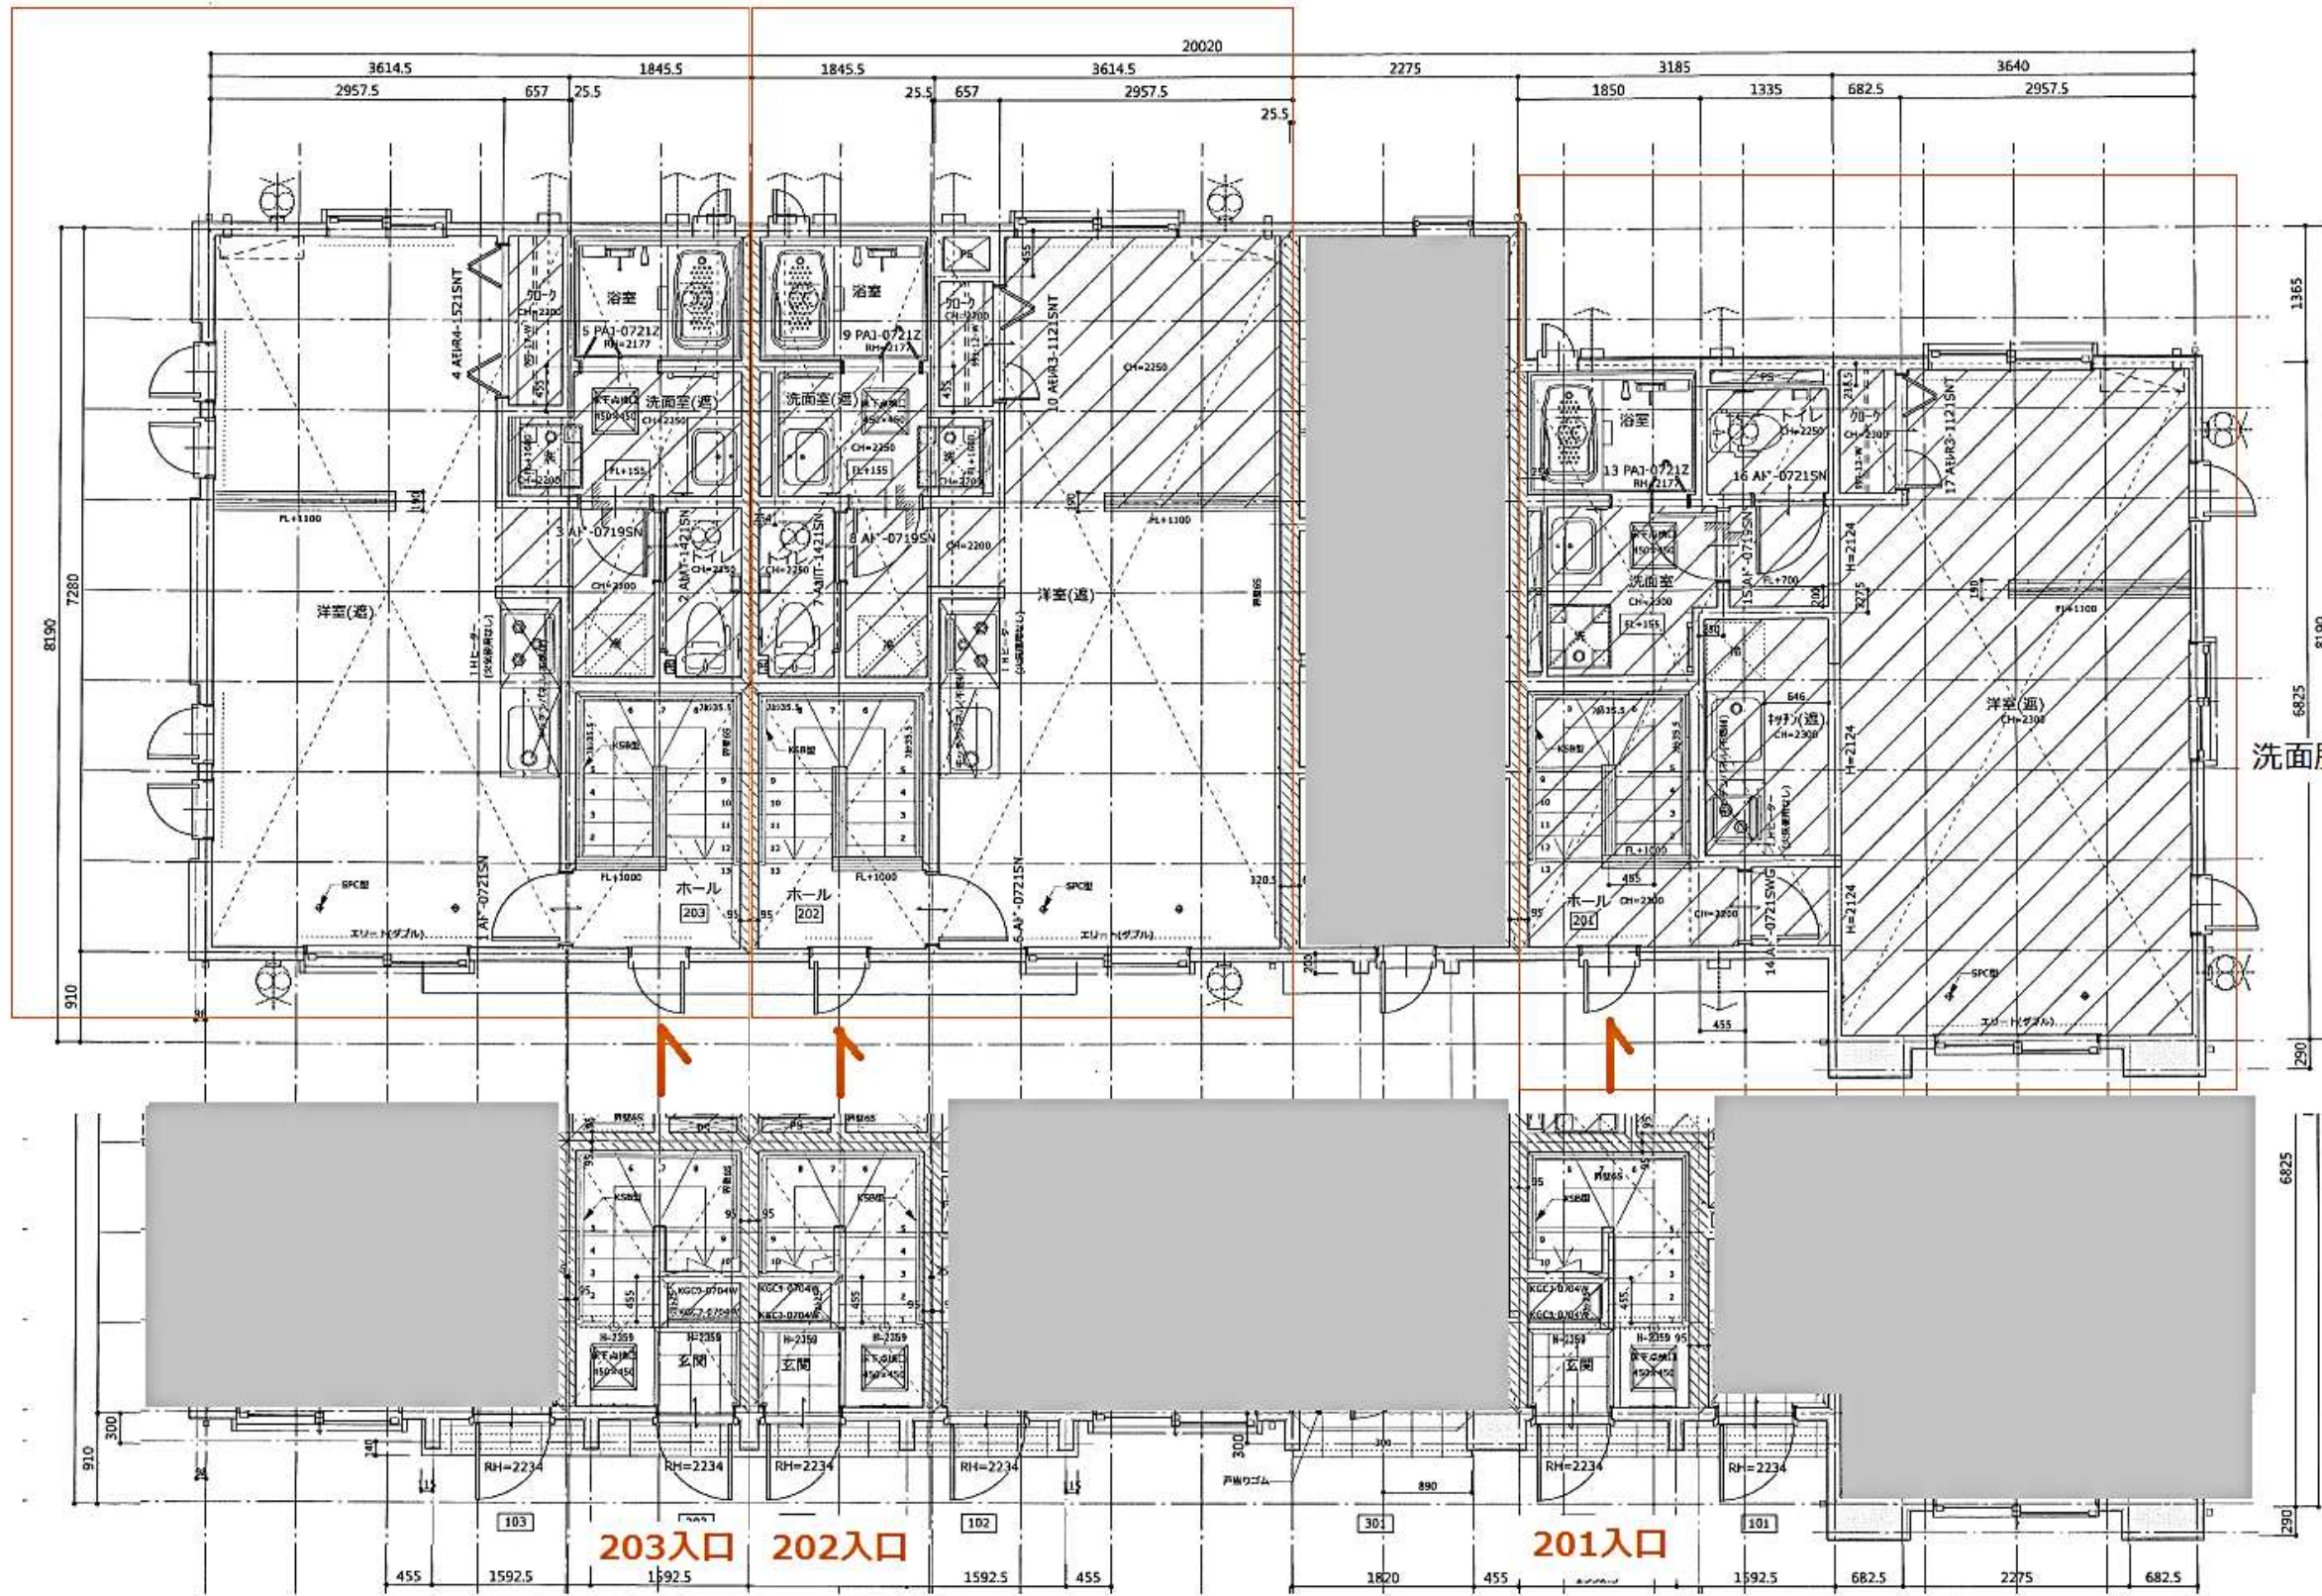


203入口 202入口

201入口

44.7㎡

44.7㎡

48.65㎡

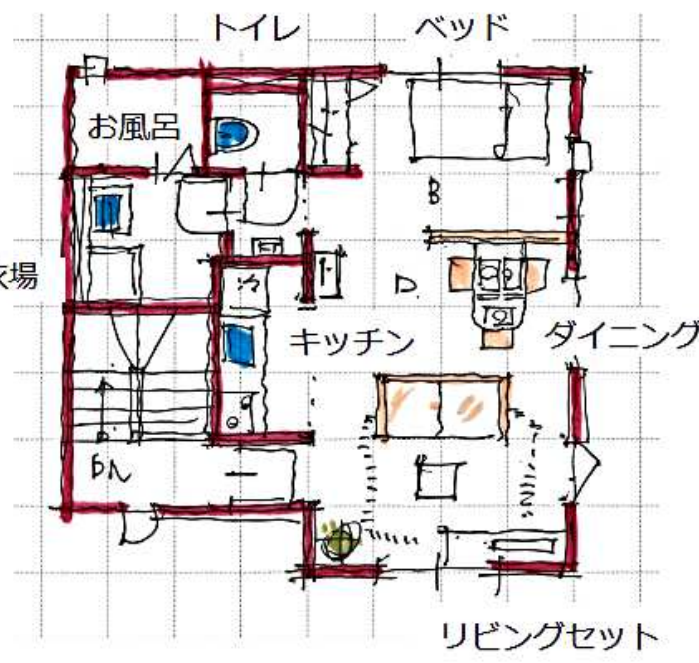

インテリア配置イメージ